


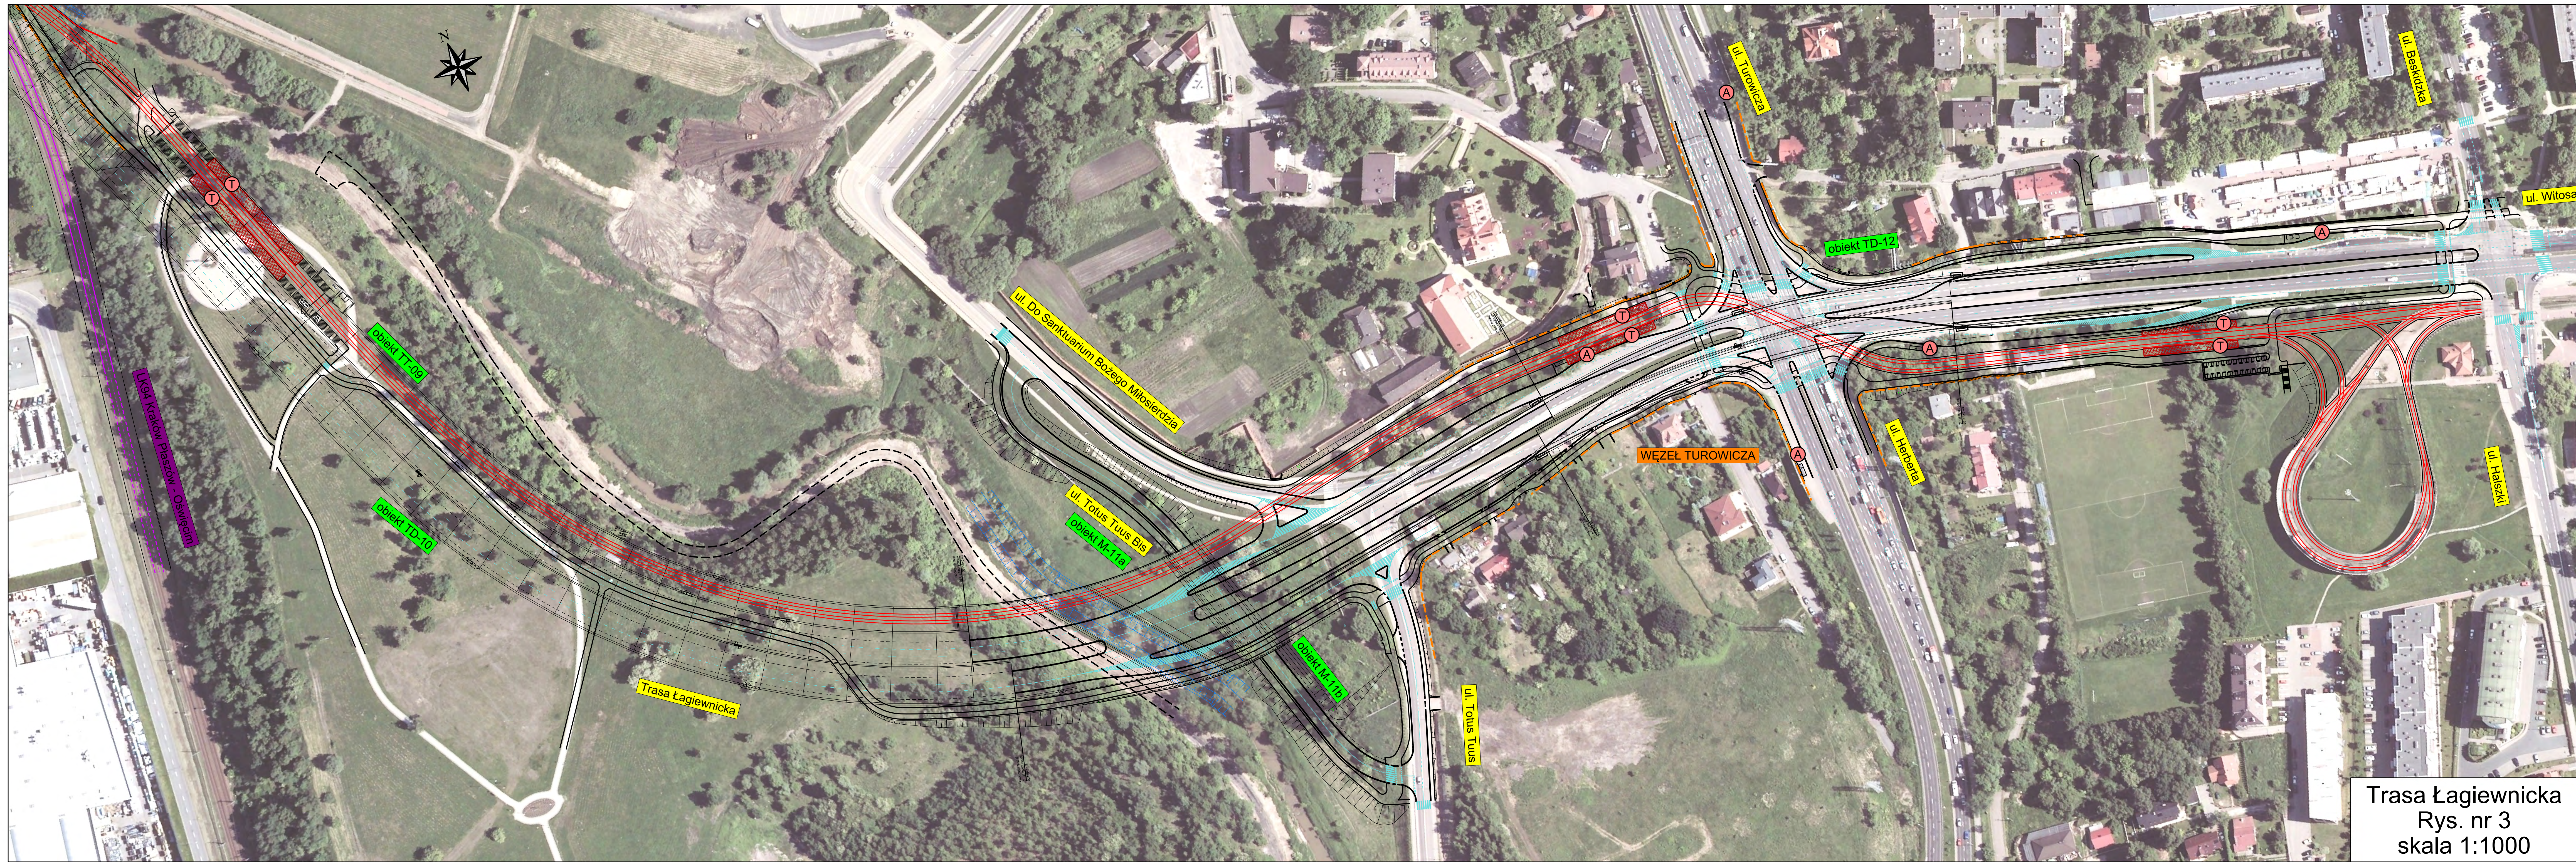

Trasa Łagiewnicka
Rys. nr 3
skala 1:1000